




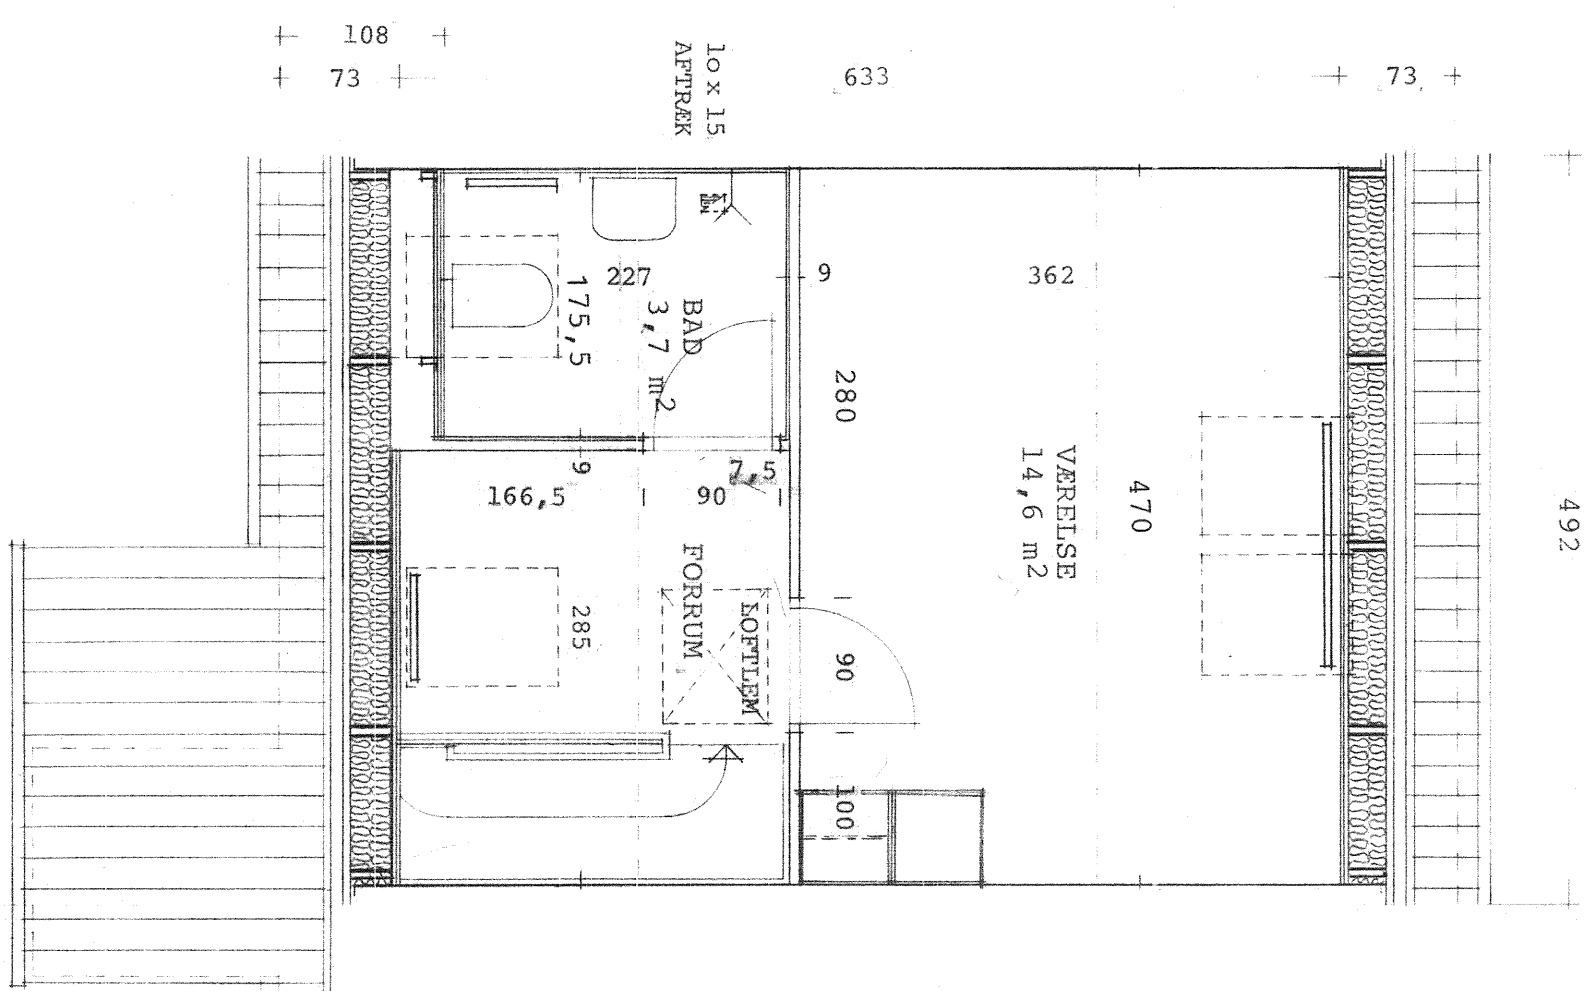


A 1.SALS PLAN 25,98 m² 7 STR.

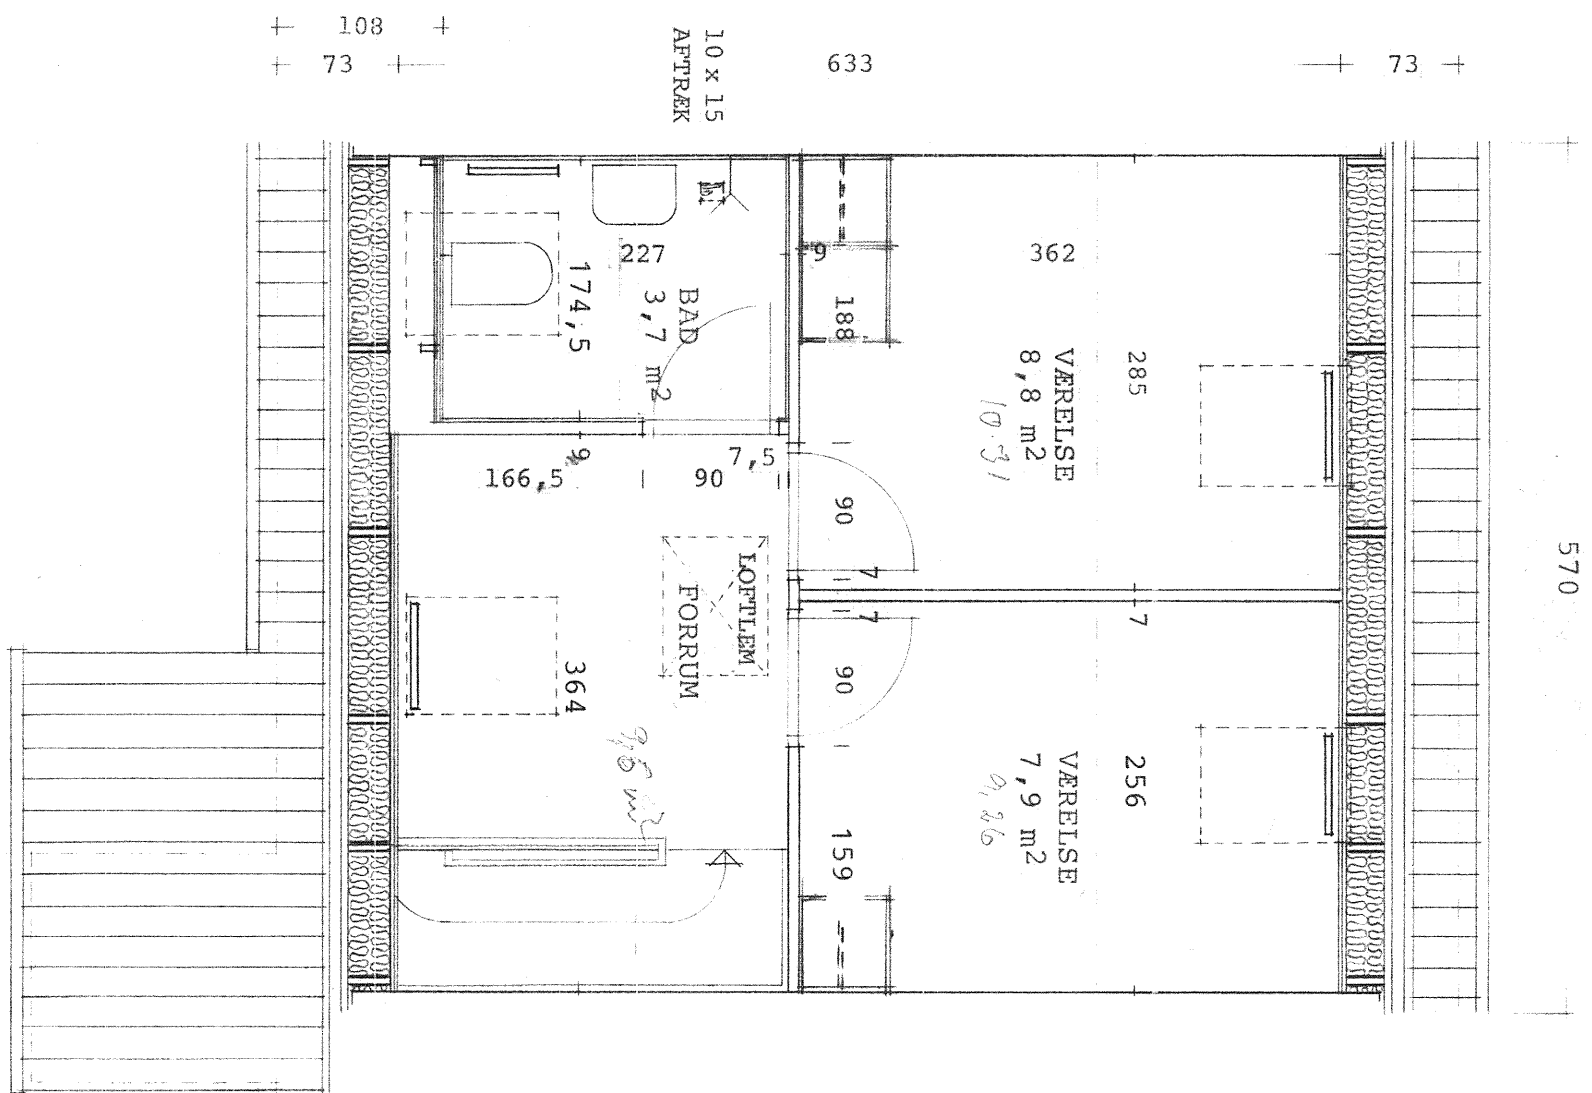


B 1.SALS PLAN 30,10 m² 6 STR.

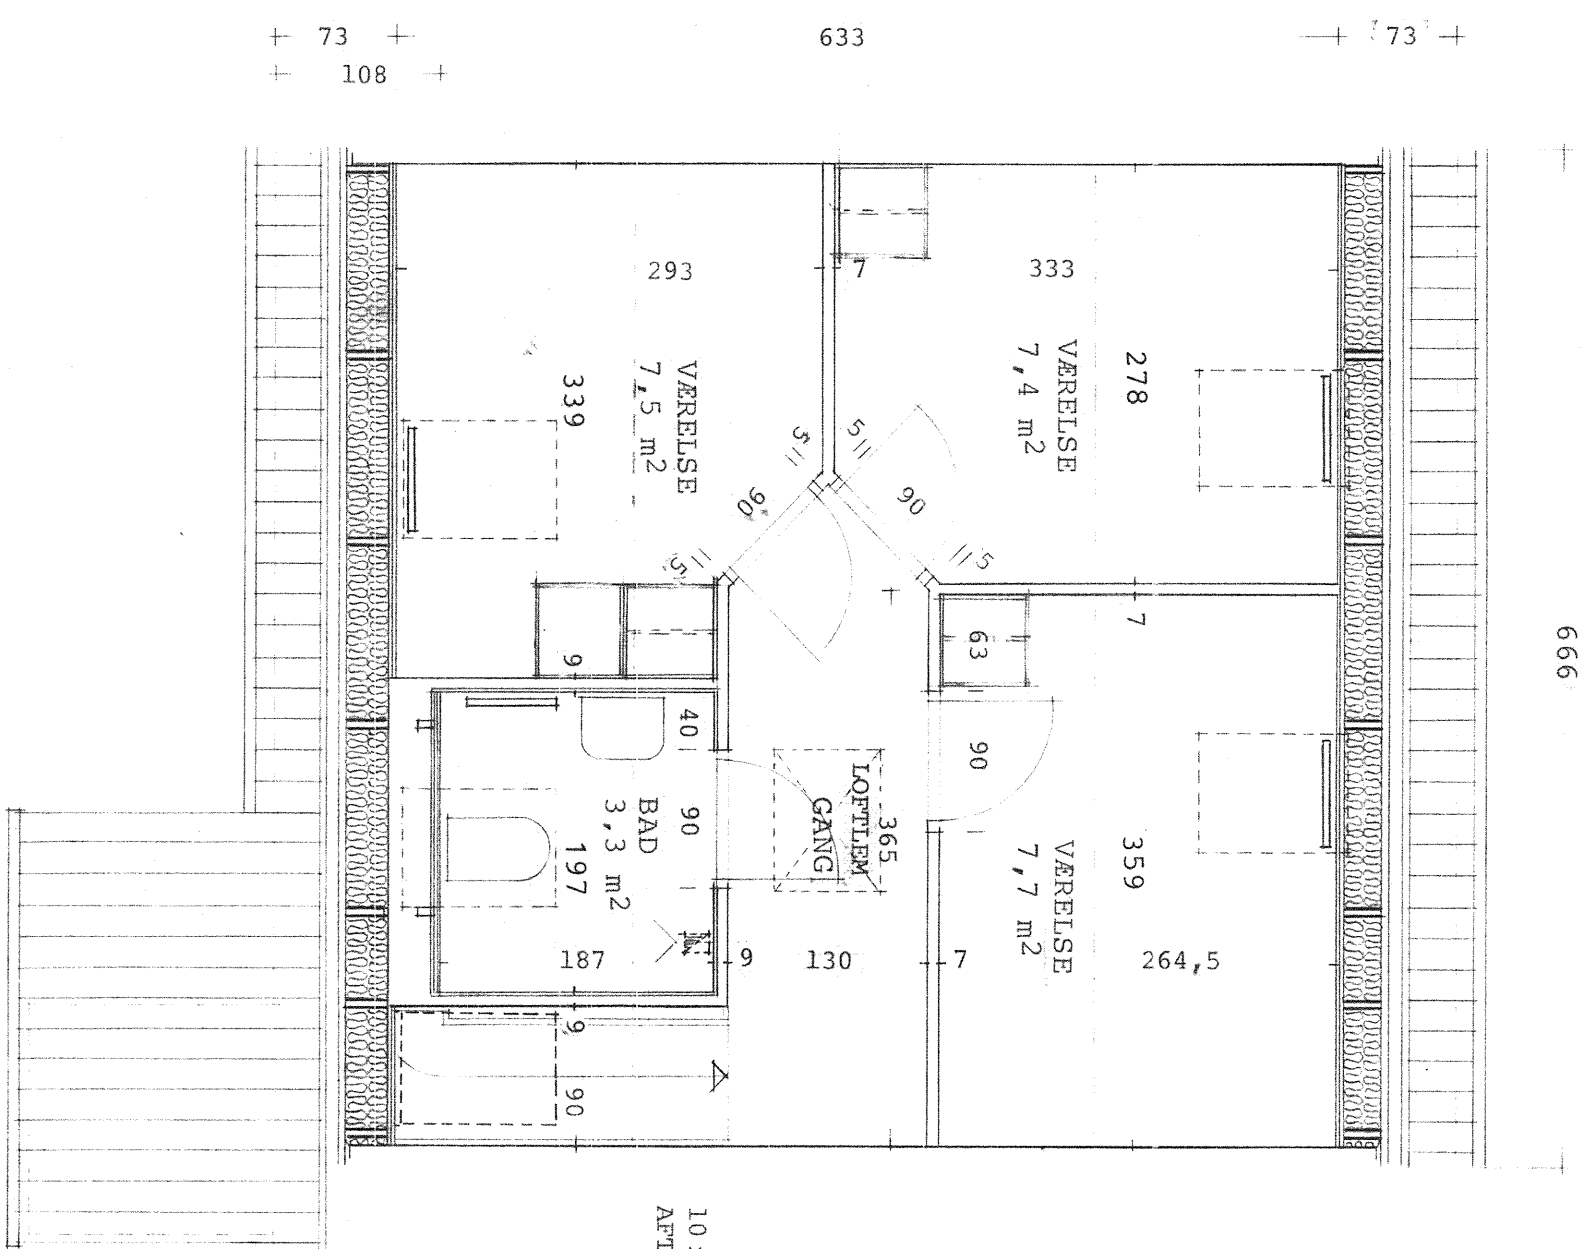


C 1.SALS PLAN 35,16 m² 4 STR.

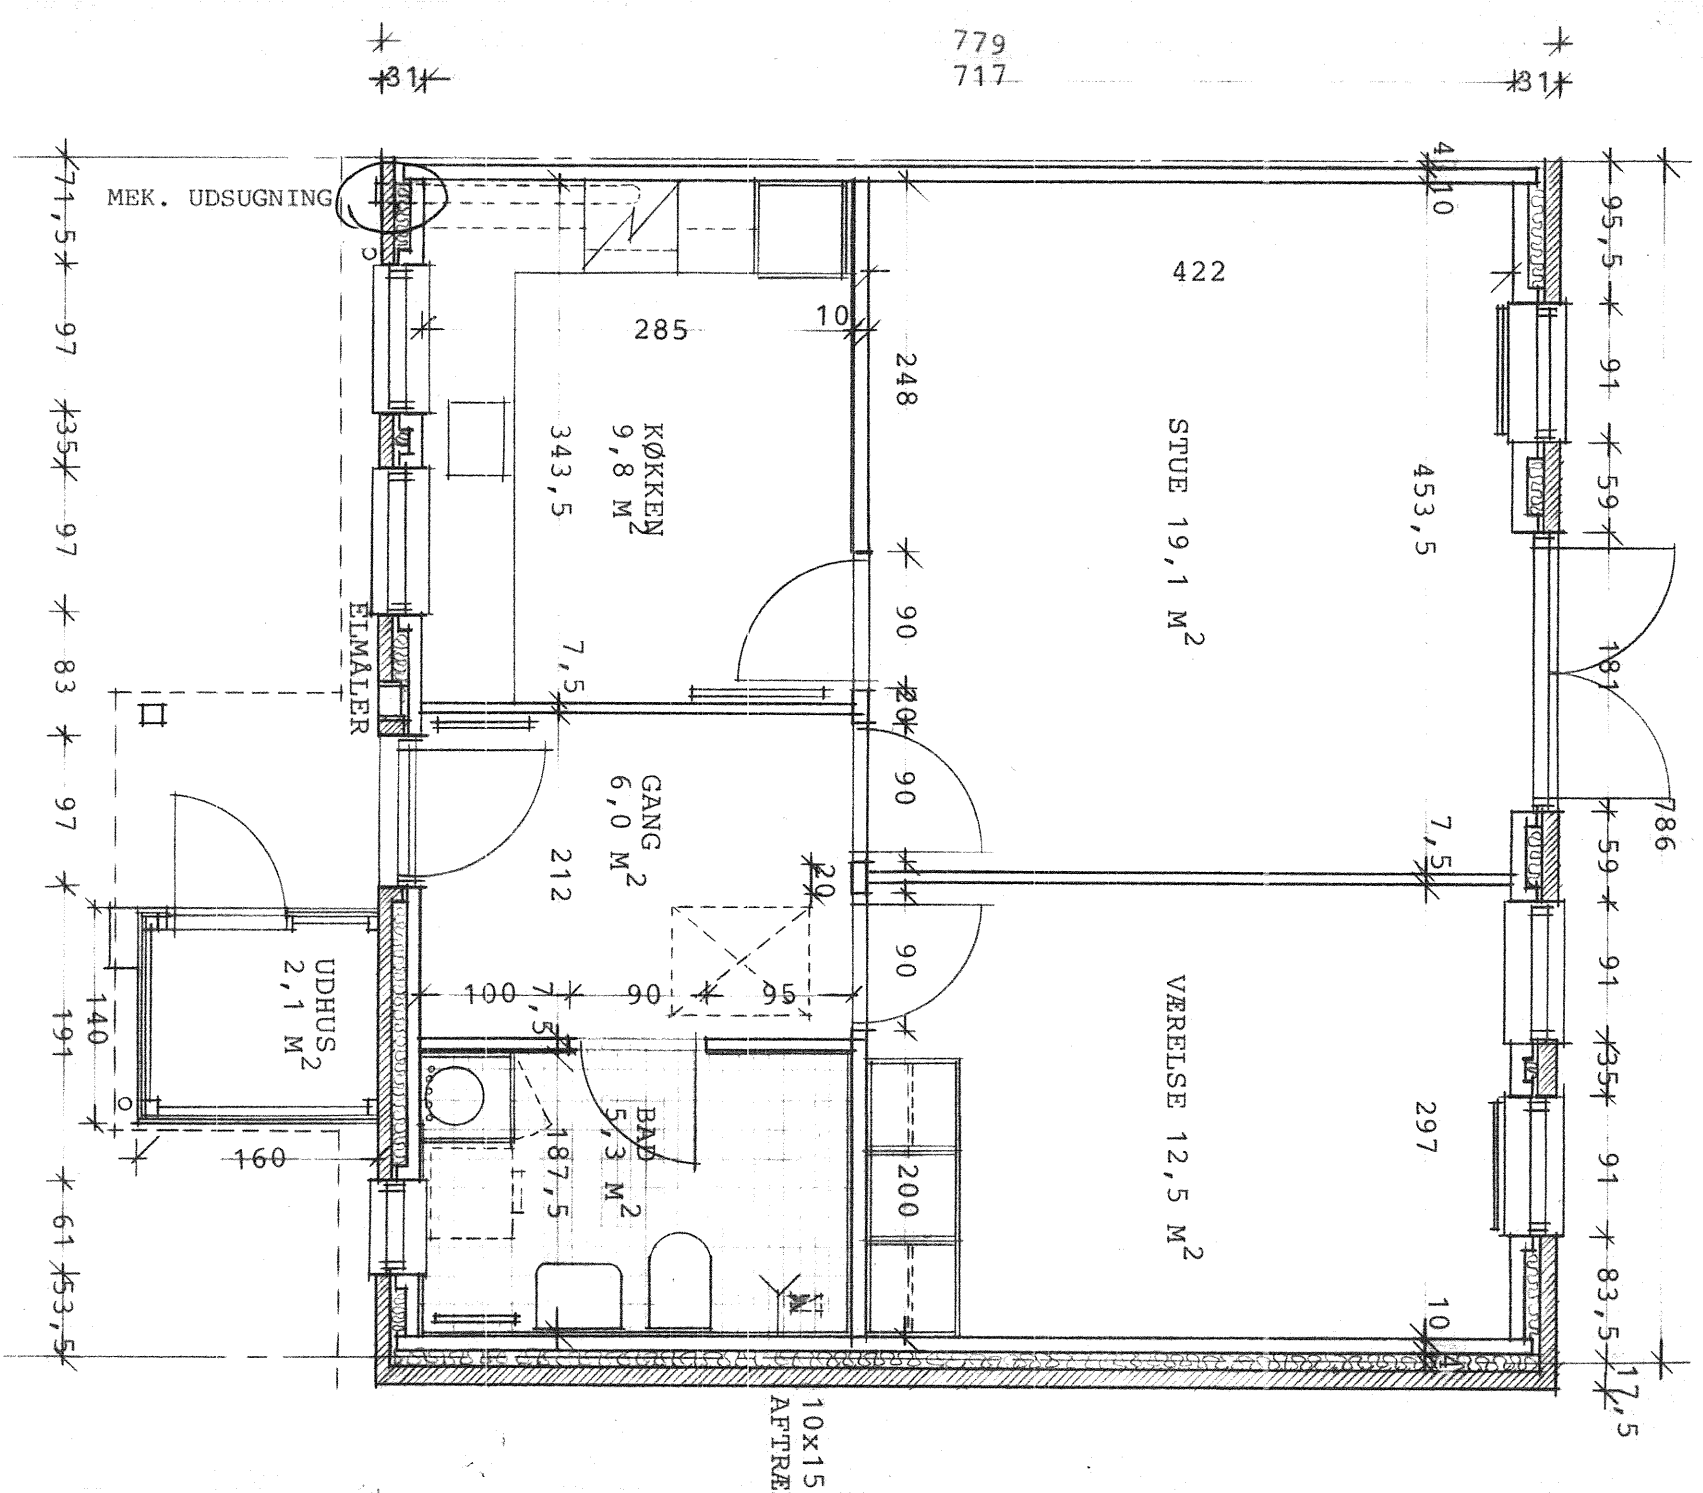


D STUEPLAN, VESTVENDT GAVL

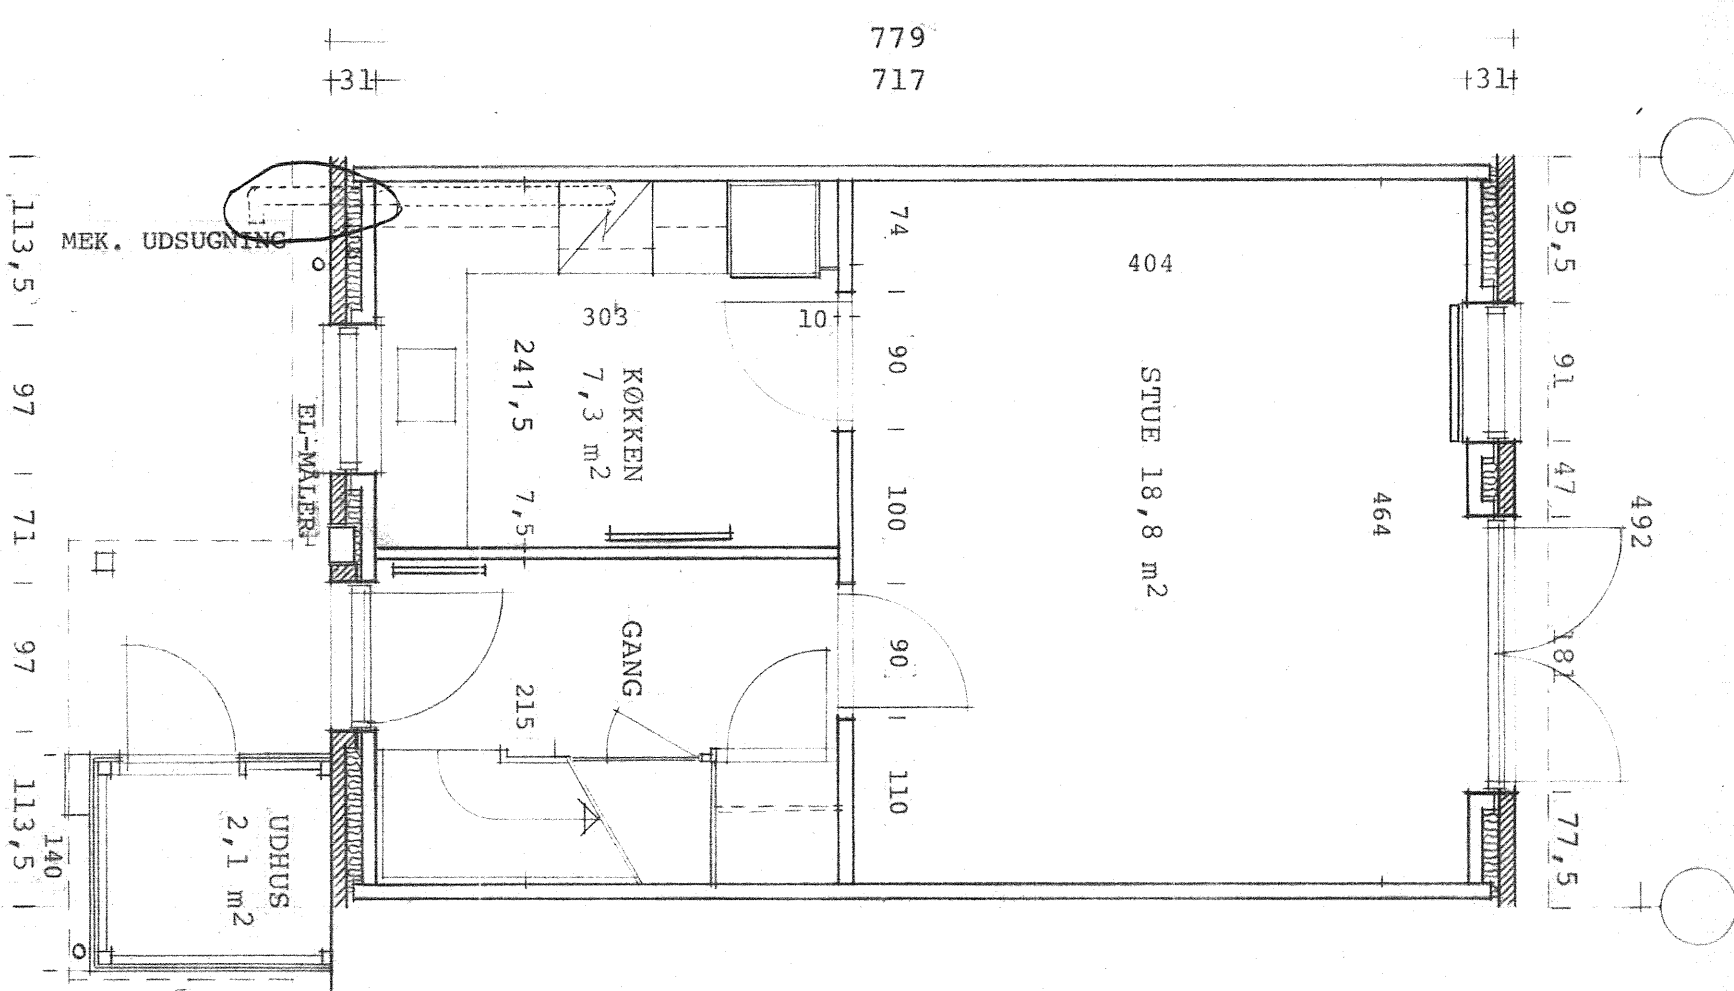


A STUEPLAN 38,33 m² 7 STR.
GAVTILLÆG 0,99 m²

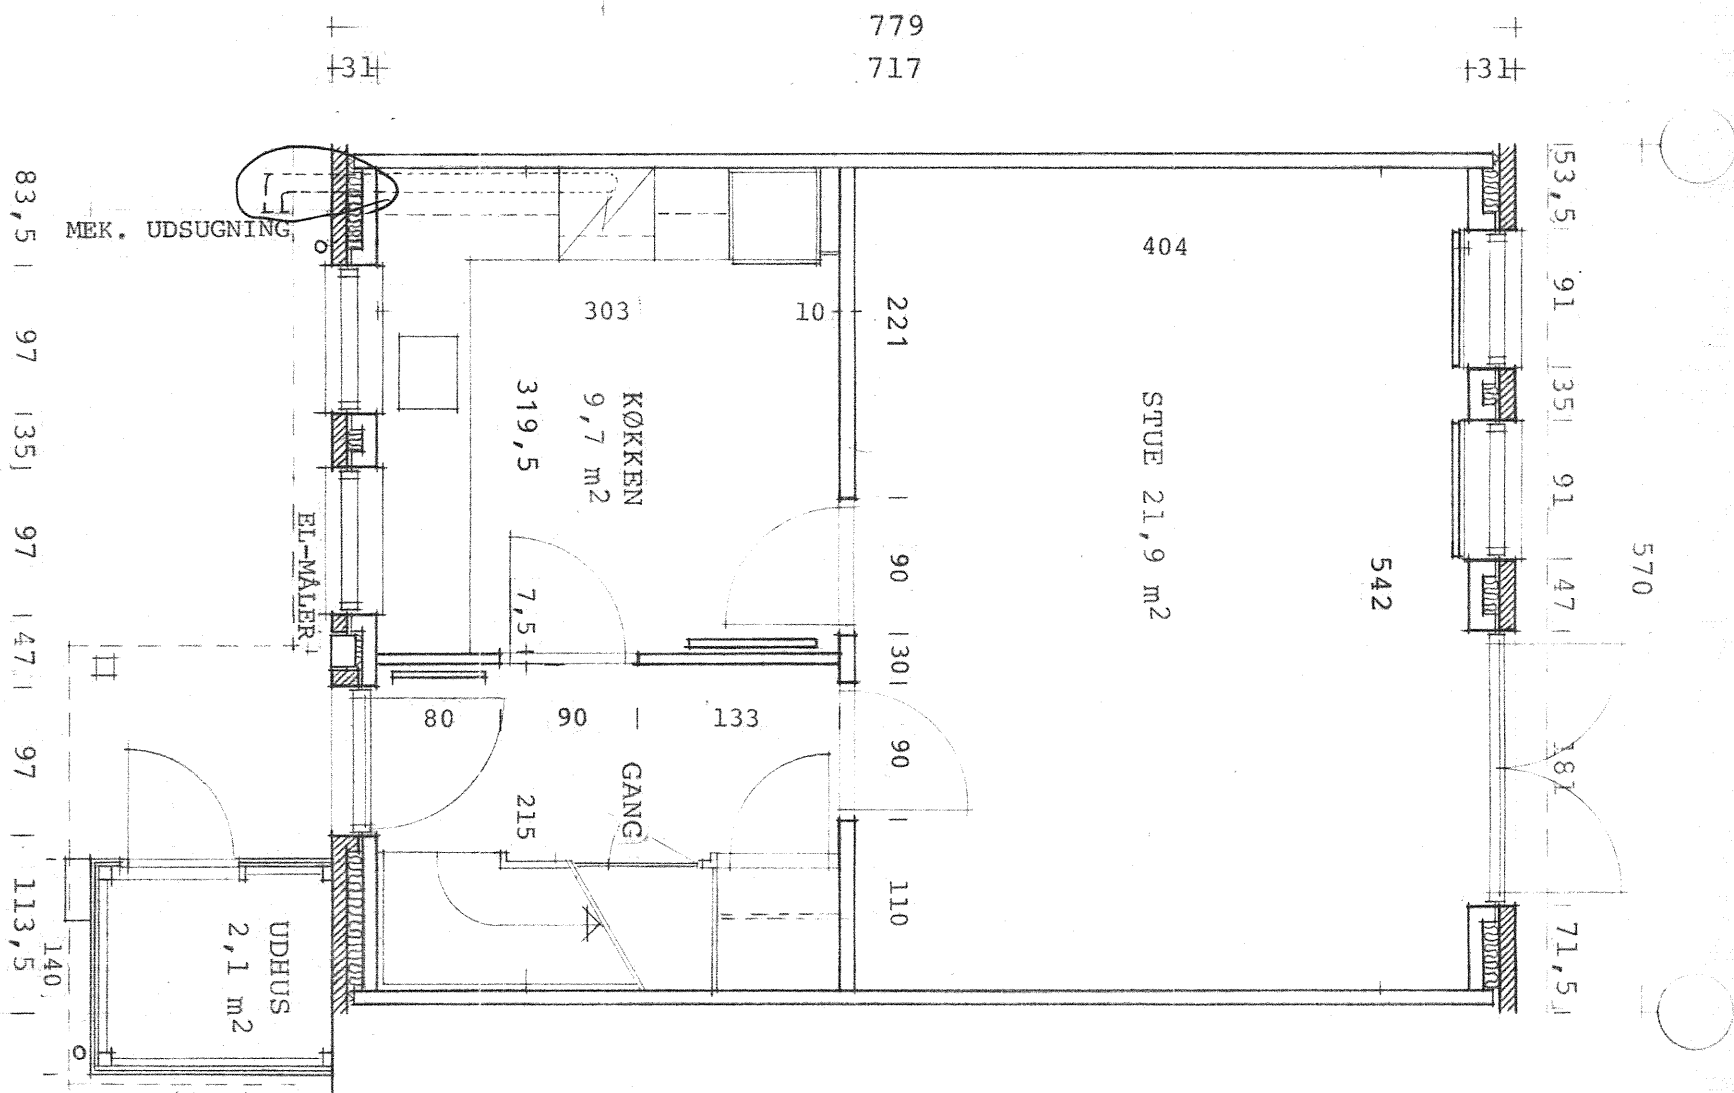


B STUEPLAN 44,40 m² 6 STR.
GAVTILLÆG 0,99 m²

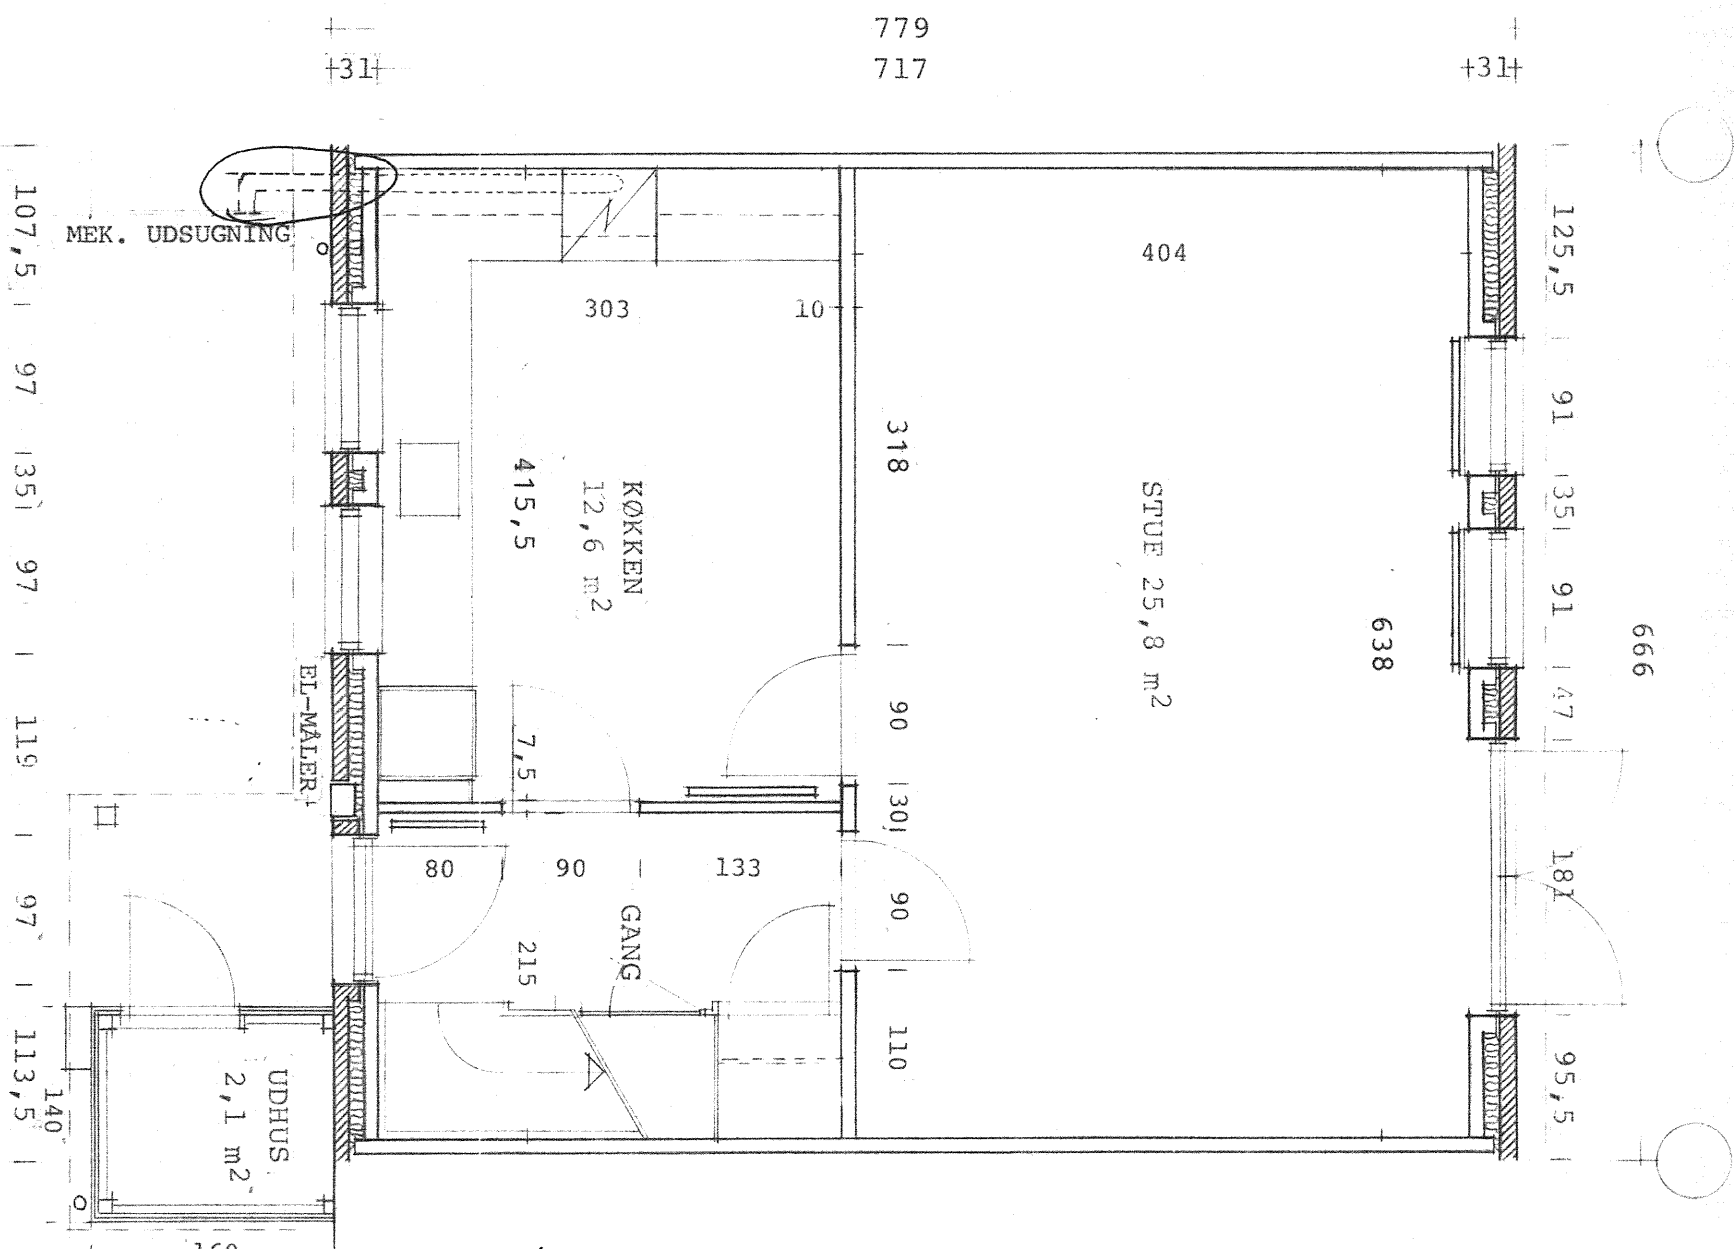

C STUEPLAN 51,88 m² 4 STR.
GAVTILLÆG 0,99 m²

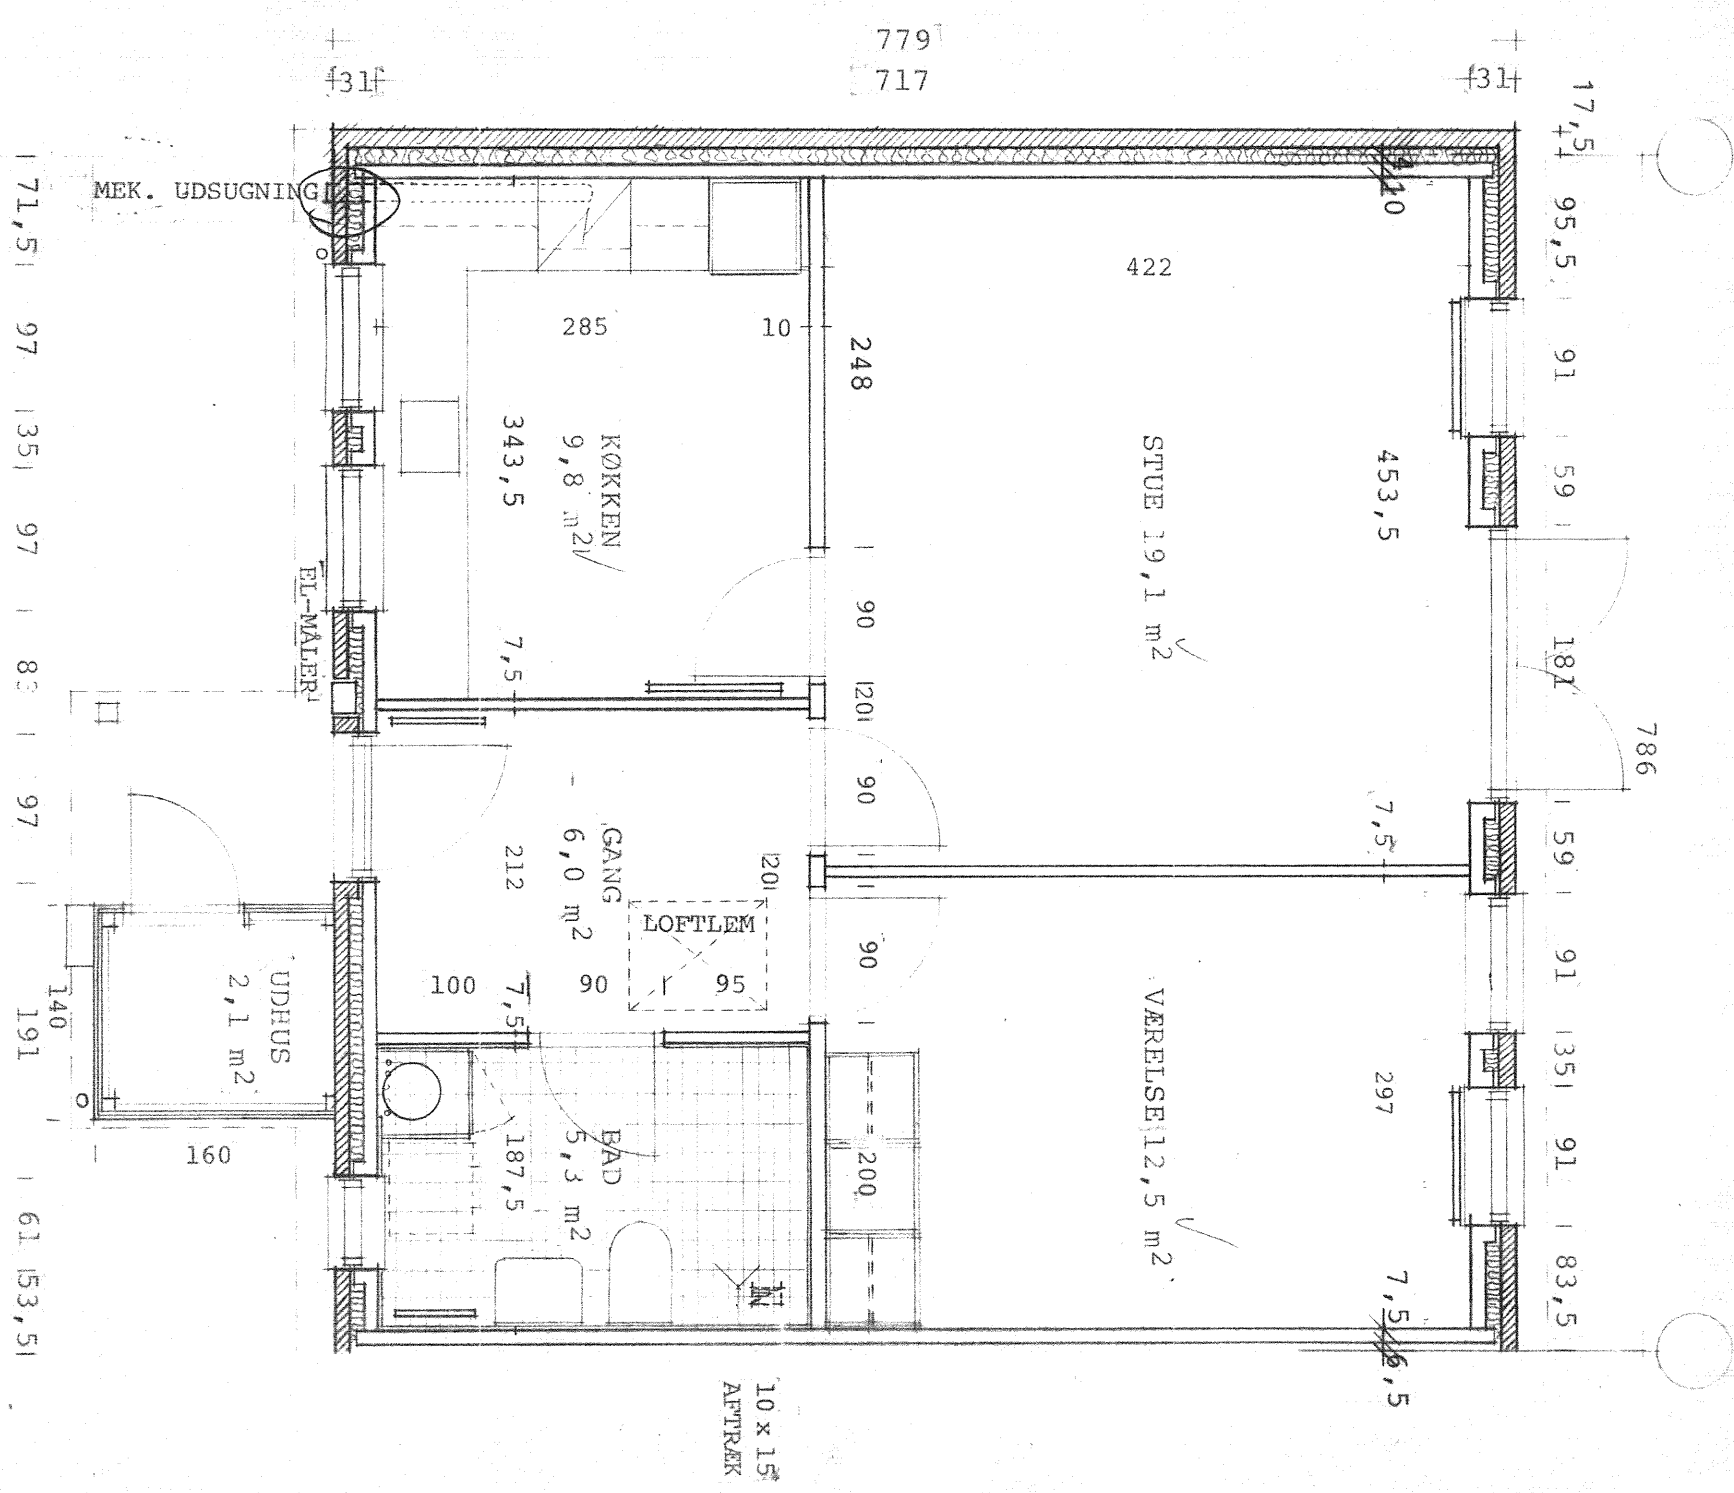

D STUEPLAN 61,23 m² 2 STR.
GAVTILLÆG 0,99 m²

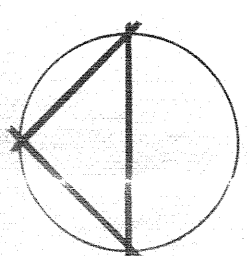

Staub & Nørgaard
Arkitekter m.a.s.
Søndergade 48
5400 Hillerød
Telefon 03.23.18.00

PRÆSTEVENGET

Emne: PLANER TYPE A, B, C OG D
Mål: 1:50
Tegn.: Sagm:
Dato: 15.05.1983.
Rev.: 04.07.1983
Tegnlrk: 2.1